



Приложение «_____»
к распоряжению Министерства
имущественных отношений и
архитектуры Ульяновской области
от _____ № _____

**АКЦИОНЕРНОЕ ОБЩЕСТВО
«ИНВЕНТАРИЗАЦИОННАЯ КОРПОРАЦИЯ
ПО НЕДВИЖИМОСТИ И ЗЕМЕЛЬНЫМ РЕСУРСАМ»**

Лицензия рег. №73-00006Ф от 03.12.2012 г.

Свидетельство СРО № ЮЭ9965-19-6051602 от 13.06.2019 г.

**Проект межевания территории
линейного объекта**

ООО «Сенгилеевский цементный завод».
Технологическая автомобильная дорога от карьера Каранино до выезда
на дорогу общего пользования в Сенгилеевском районе Ульяновской
области.

Основная часть

Директор

Инженер проекта



Петров А. В.

Панюшкина Р.И.

Ульяновск 2023

Содержание тома

Обозначение	Наименование	Страницы
1	2	3
ПМТ-ОЧ-С	Содержание тома	2
ППТ-ОЧ-СП	Состав документации по планировке территории объекта	3
ПМТ-ОЧ-ГЧ	Графическая часть: Чертеж межевания территории. Масштаб 1:1000	4
	Текстовая часть проекта межевания территории	
ПМТ-ОЧ-П	1. Перечень образуемых земельных участков	11
	2. Перечень координат характерных точек образуемых земельных участков	15
	3. Сведения о границах территории, применительно к которой осуществляется подготовка проекта межевания, содержащие перечень координат характерных точек таких границ в системе координат, используемой для ведения Единого государственного реестра недвижимости	19
	4. Вид разрешенного использования образуемых земельных участков, предназначенных для размещения линейных объектов и объектов капитального строительства, проектируемых в составе линейного объекта, а также существующих земельных участков, занятых линейными объектами и объектами капитального строительства, входящими в состав линейных объектов, в соответствии с проектом планировки территории	22

Согласно					
	Разработал				
Инв. № подл.					
Подп. и дата					
Инв. № подл.					

Содержание						Стадия	Лист	Листов	
Изм.	Кол.ч	Лист	№ док.	Подп.	Дата				
Разработал						Проект планировки и проект межевания территории линейного объекта	П	1	1
Инженер									
Инженер									
Н.контроль									




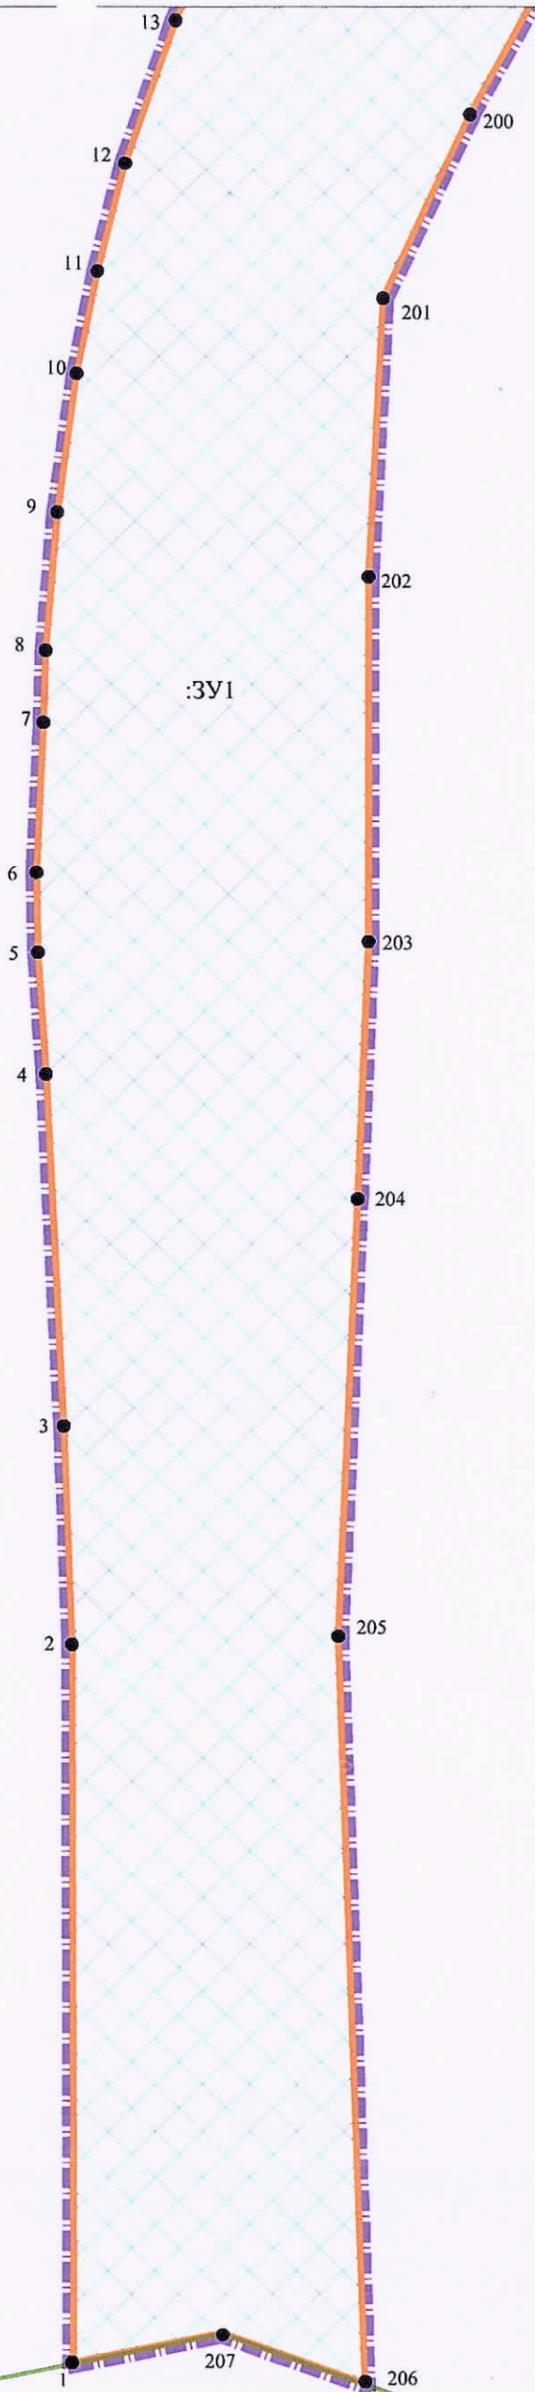


Схема расположения листов

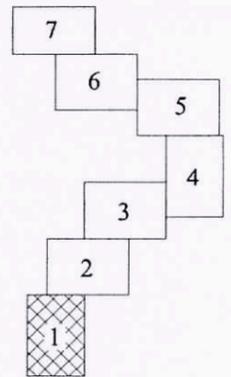

73:14:050501

73:14:050501:776(1)

Примечание:

На проектируемой территории линейного объекта:

- границы красных линий не устанавливаются;
- границы земельных участков, образование которых предусмотрено схемой расположения земельного участка или земельных участков на кадастровом плане территории не предусмотрены.

Взам. инв. N

Логн. и дата

N подл.

Используемые условные знаки и обозначения:

- границы зоны планируемого размещения линейного объекта
- границы территории, в отношении которой осуществляется подготовка проекта планировки
- граница земельного участка, сведения о которой включены в ЕГРН
- граница кадастрового квартала
- границы земельных участков, образуемые путем раздела/выдела ЗУ с КН 73:14:050501:776, 73:14:050501:697, 73:14:050501:759, 73:14:050501:794, 73:14:050501:762, 73:14:050501:695
- границы земельных участков, образуемые из земель государственной собственности на которых не разграничена

73:14:050501 - обозначение кадастрового квартала
73:14:050501:776 - кадастровый номер земельного участка, включенный в ЕГРН

Изм.	Кол.уч.	Лист	Нрок	Подпись	Дата
Разраб.		Панюшкина Р.И.		<i>Р.И. Панюшкина</i>	
Проверил		Петров А.В.		<i>А.В. Петров</i>	

Проект межевания территории


ООО «Сенгилеевский цементный завод». Технологическая автомобильная дорога от карьера Каранино до выезда на дорогу общего пользования в Сенгилеевском районе Ульяновской области.

Основная часть проекта межевания территории

Стадия	Лист	Листов
П	1	7

Чертеж межевания территории


АО "ИКНЗР"
Свидетельство СРО

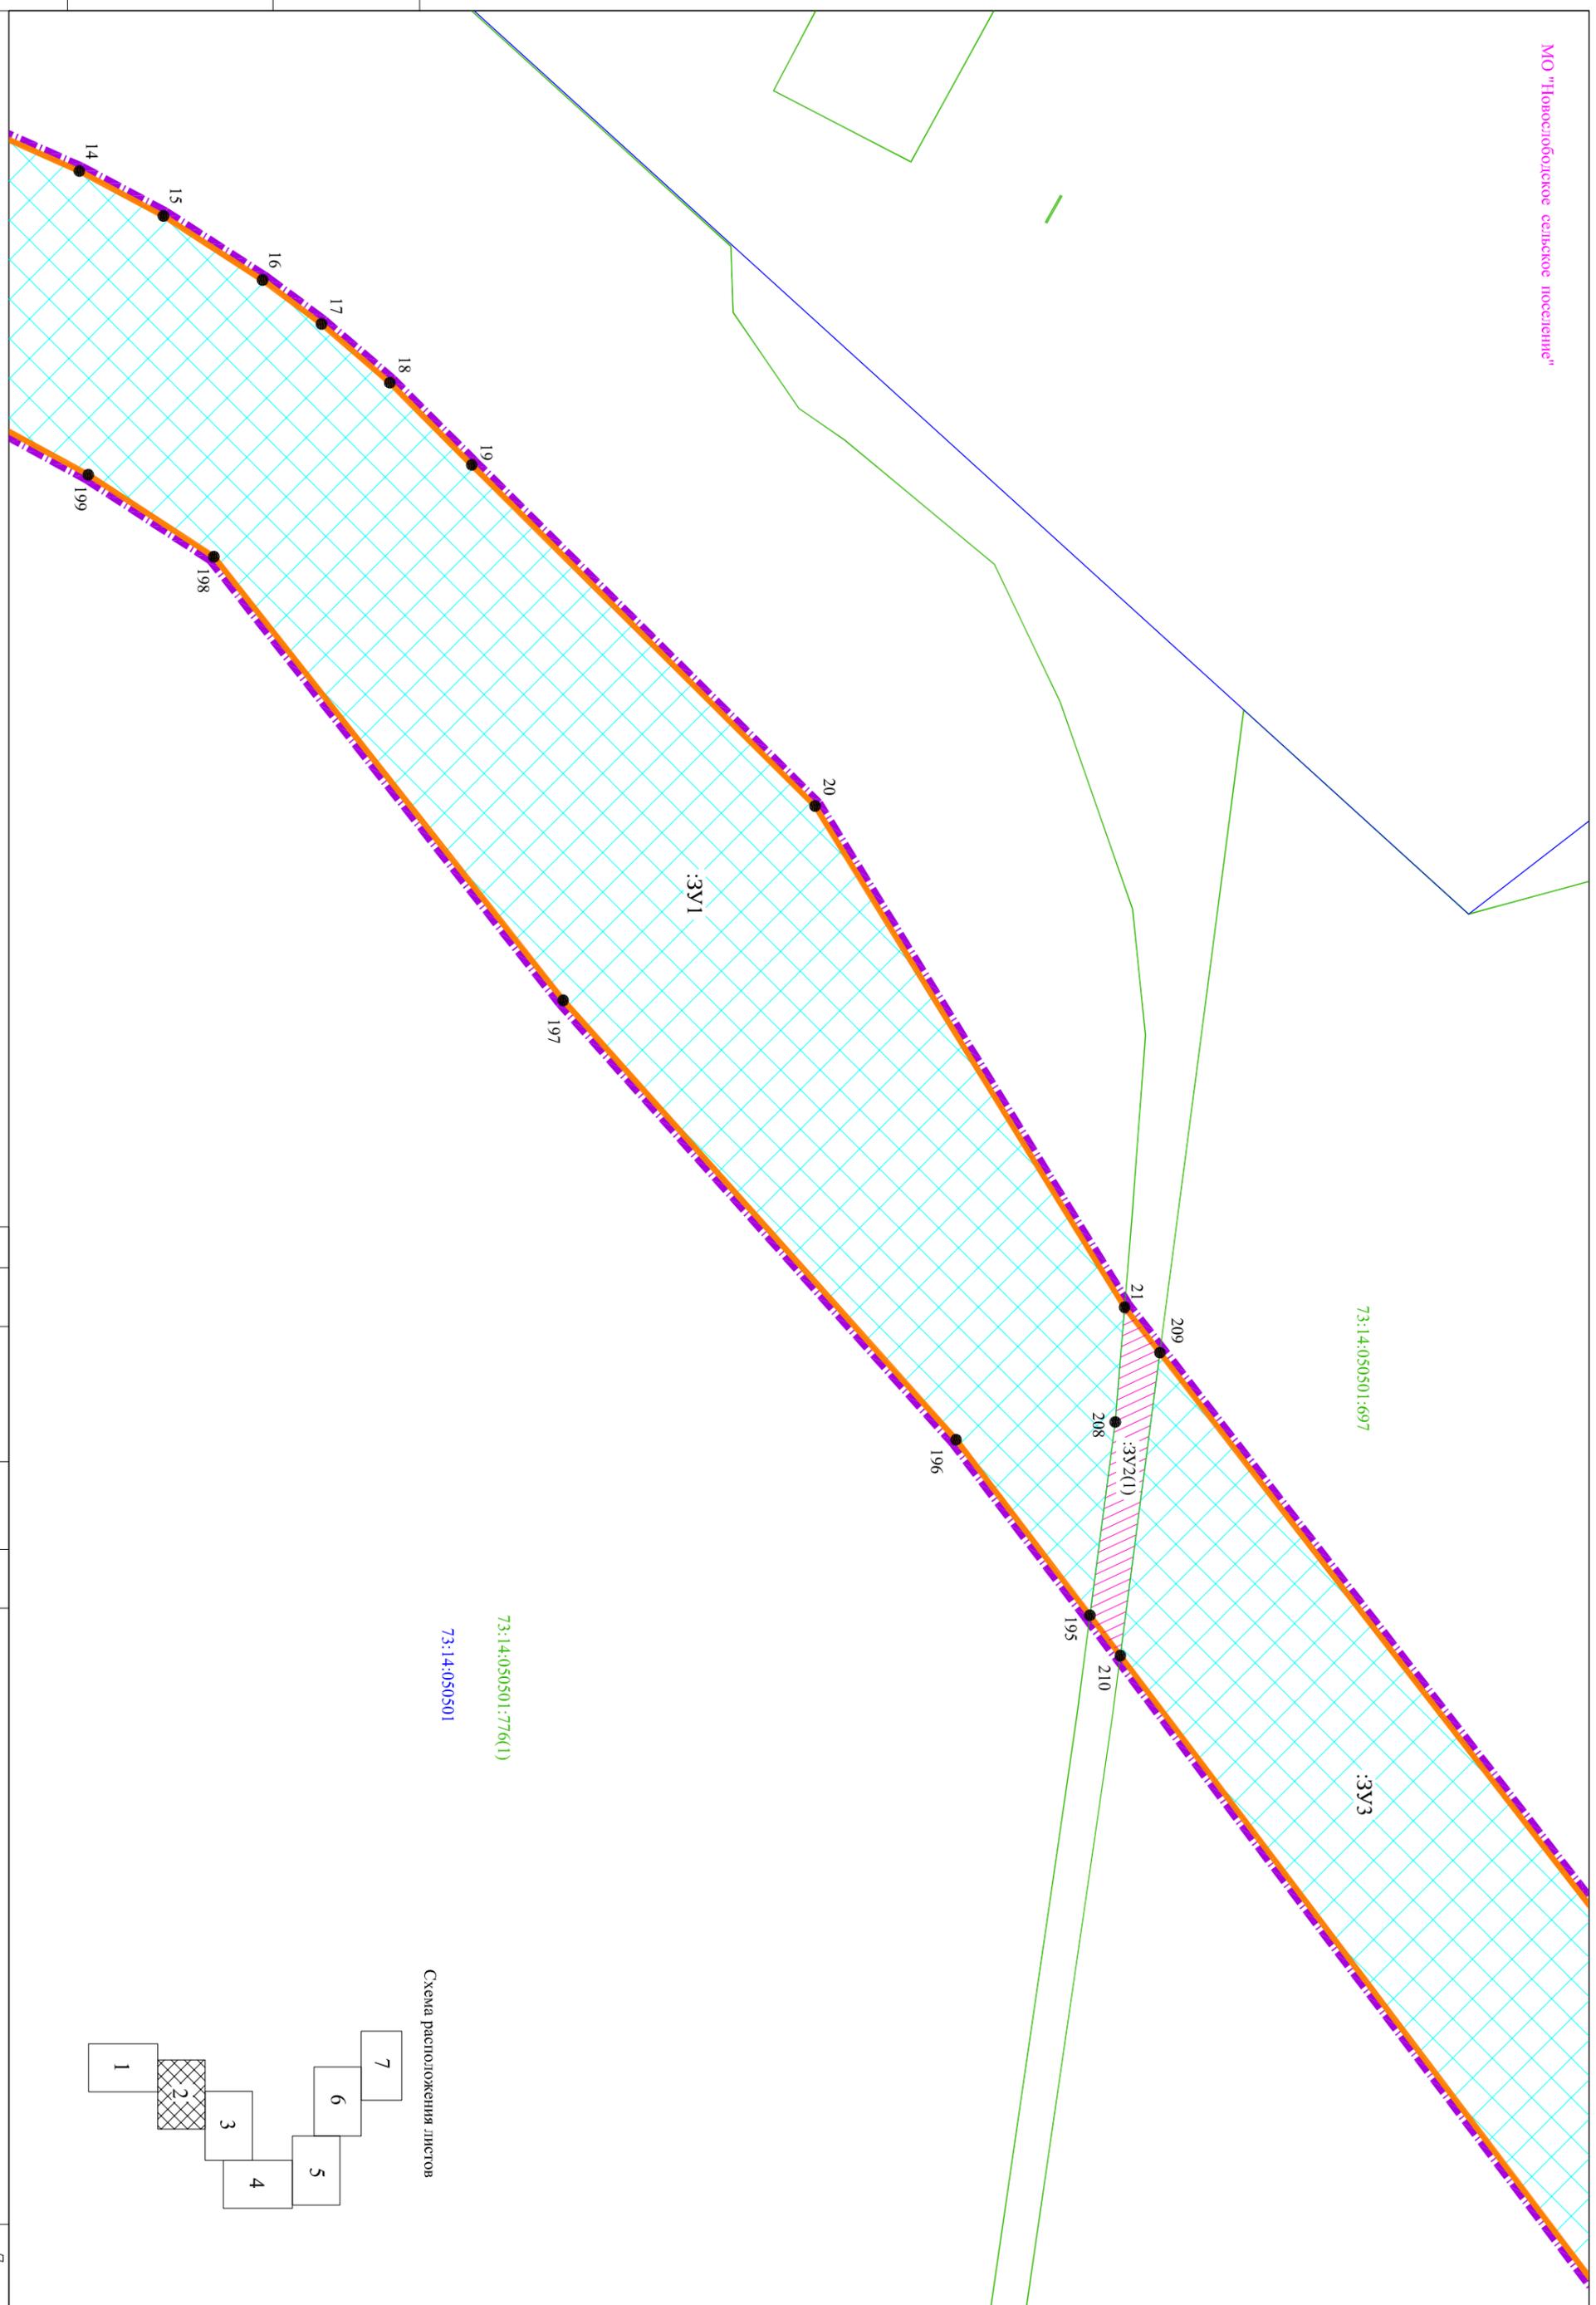

Инв. N подл.	Подп. и дата	Взам. инв. N

Изм	Лист	N докум	Подп	Дата

Чертеж межевания территории
 Масштаб 1:1000

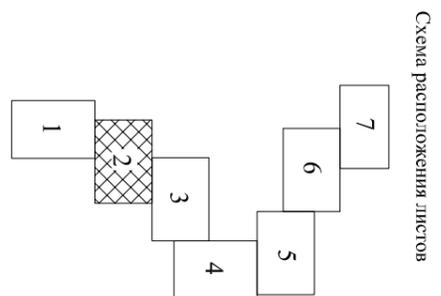

73:14:050501:776(1)
 73:14:050501

73:14:050501:697

:3Y3

:3Y1

:3Y2(1)

14

15

16

17

18

19

199

198

20

197

21

209

208

196

195

210

73:14:050501:759

73:14:050501

73:14:050501:697


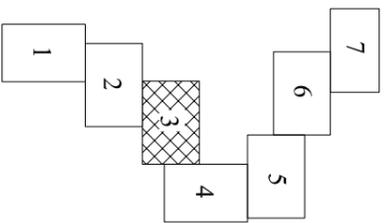


Схема расположения листов

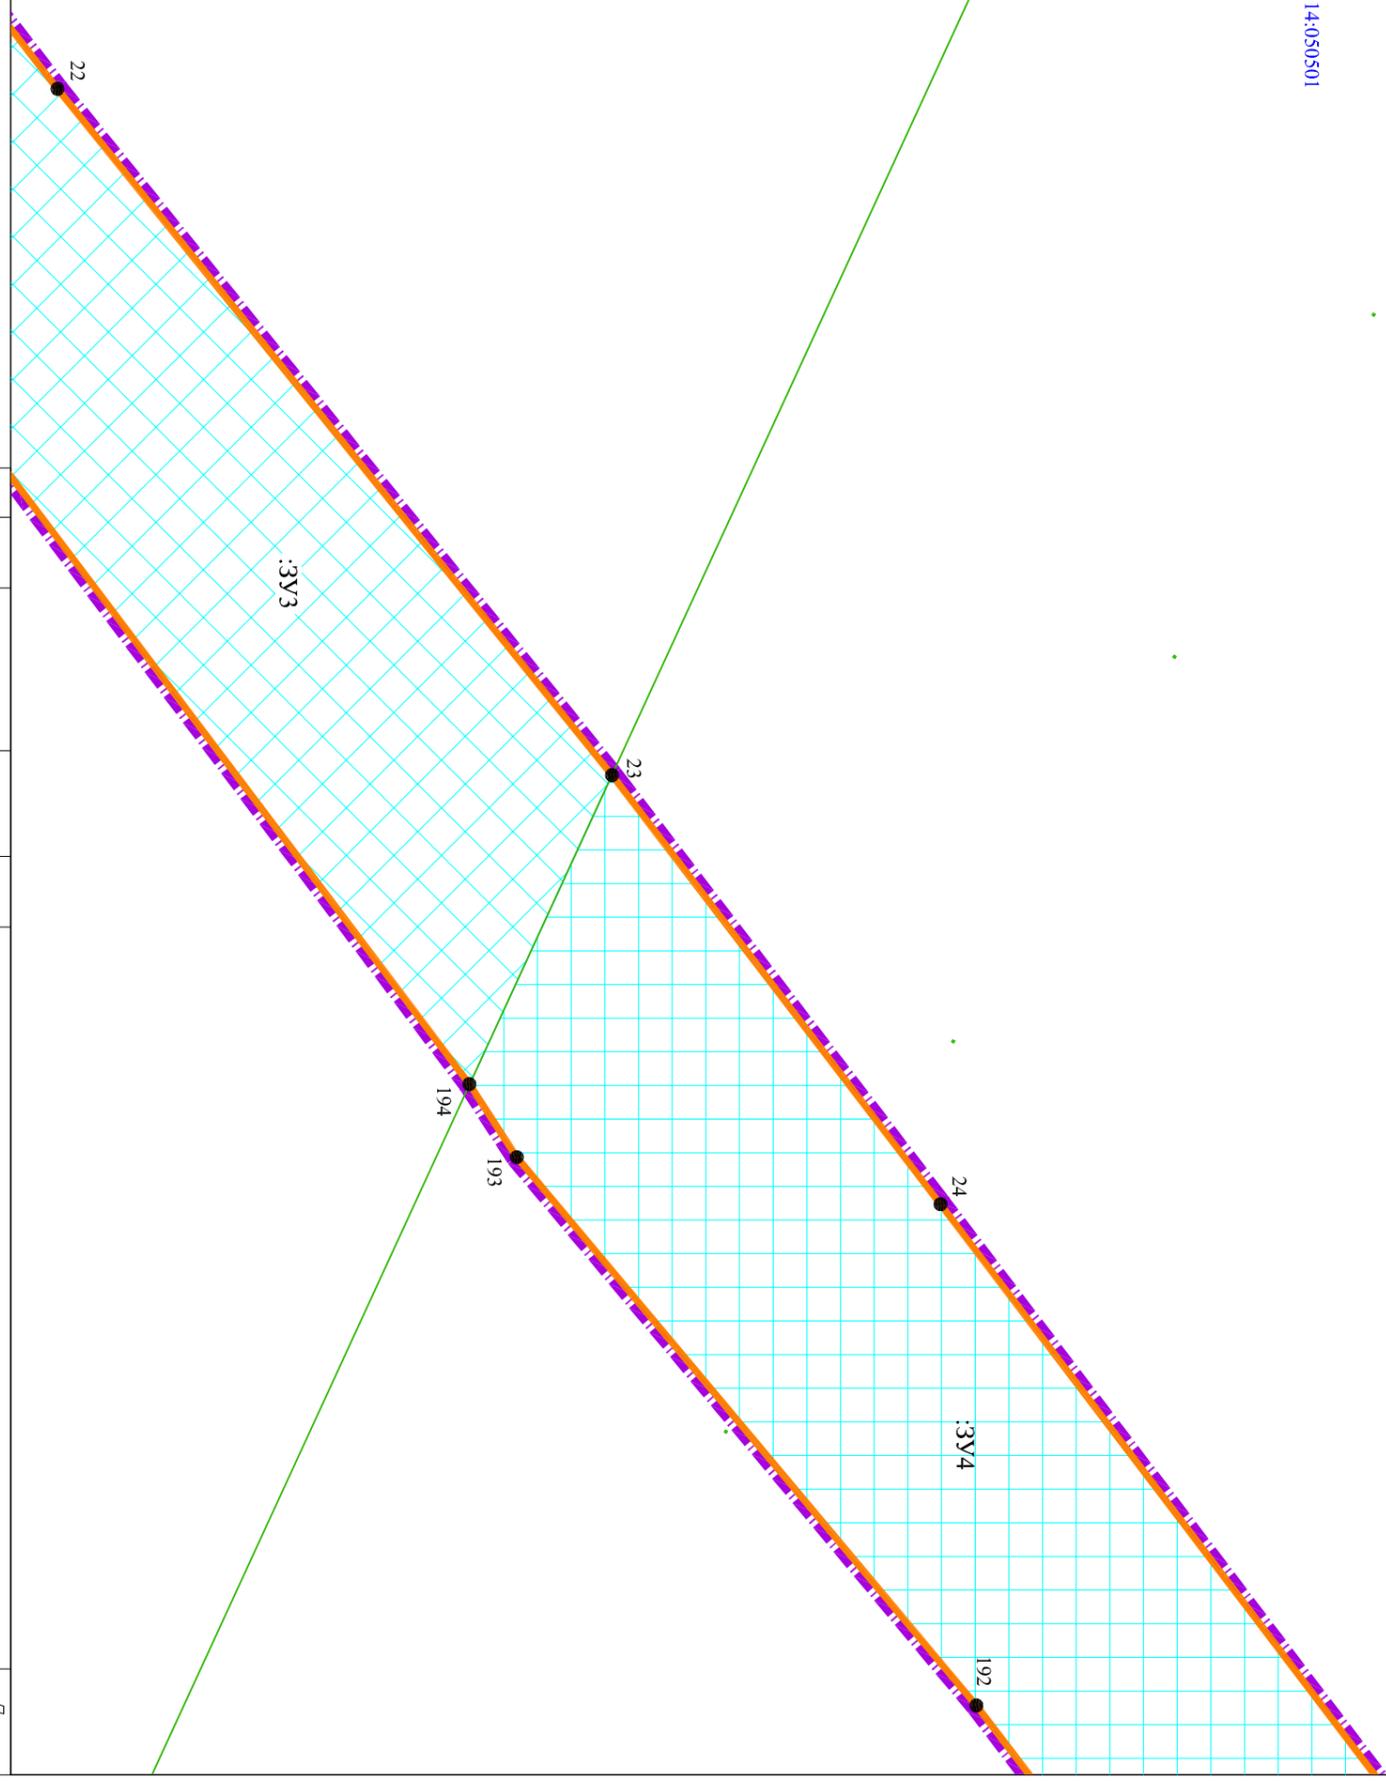

Инв. N подл.	Подп. и дата	Взам. инв. N

Изм	Лист	N докум	Подп	Дата

Чертеж межевания территории
Масштаб 1:1000

МО "Новослободское сельское поселение"

73:14:050501

73:14:050501:759


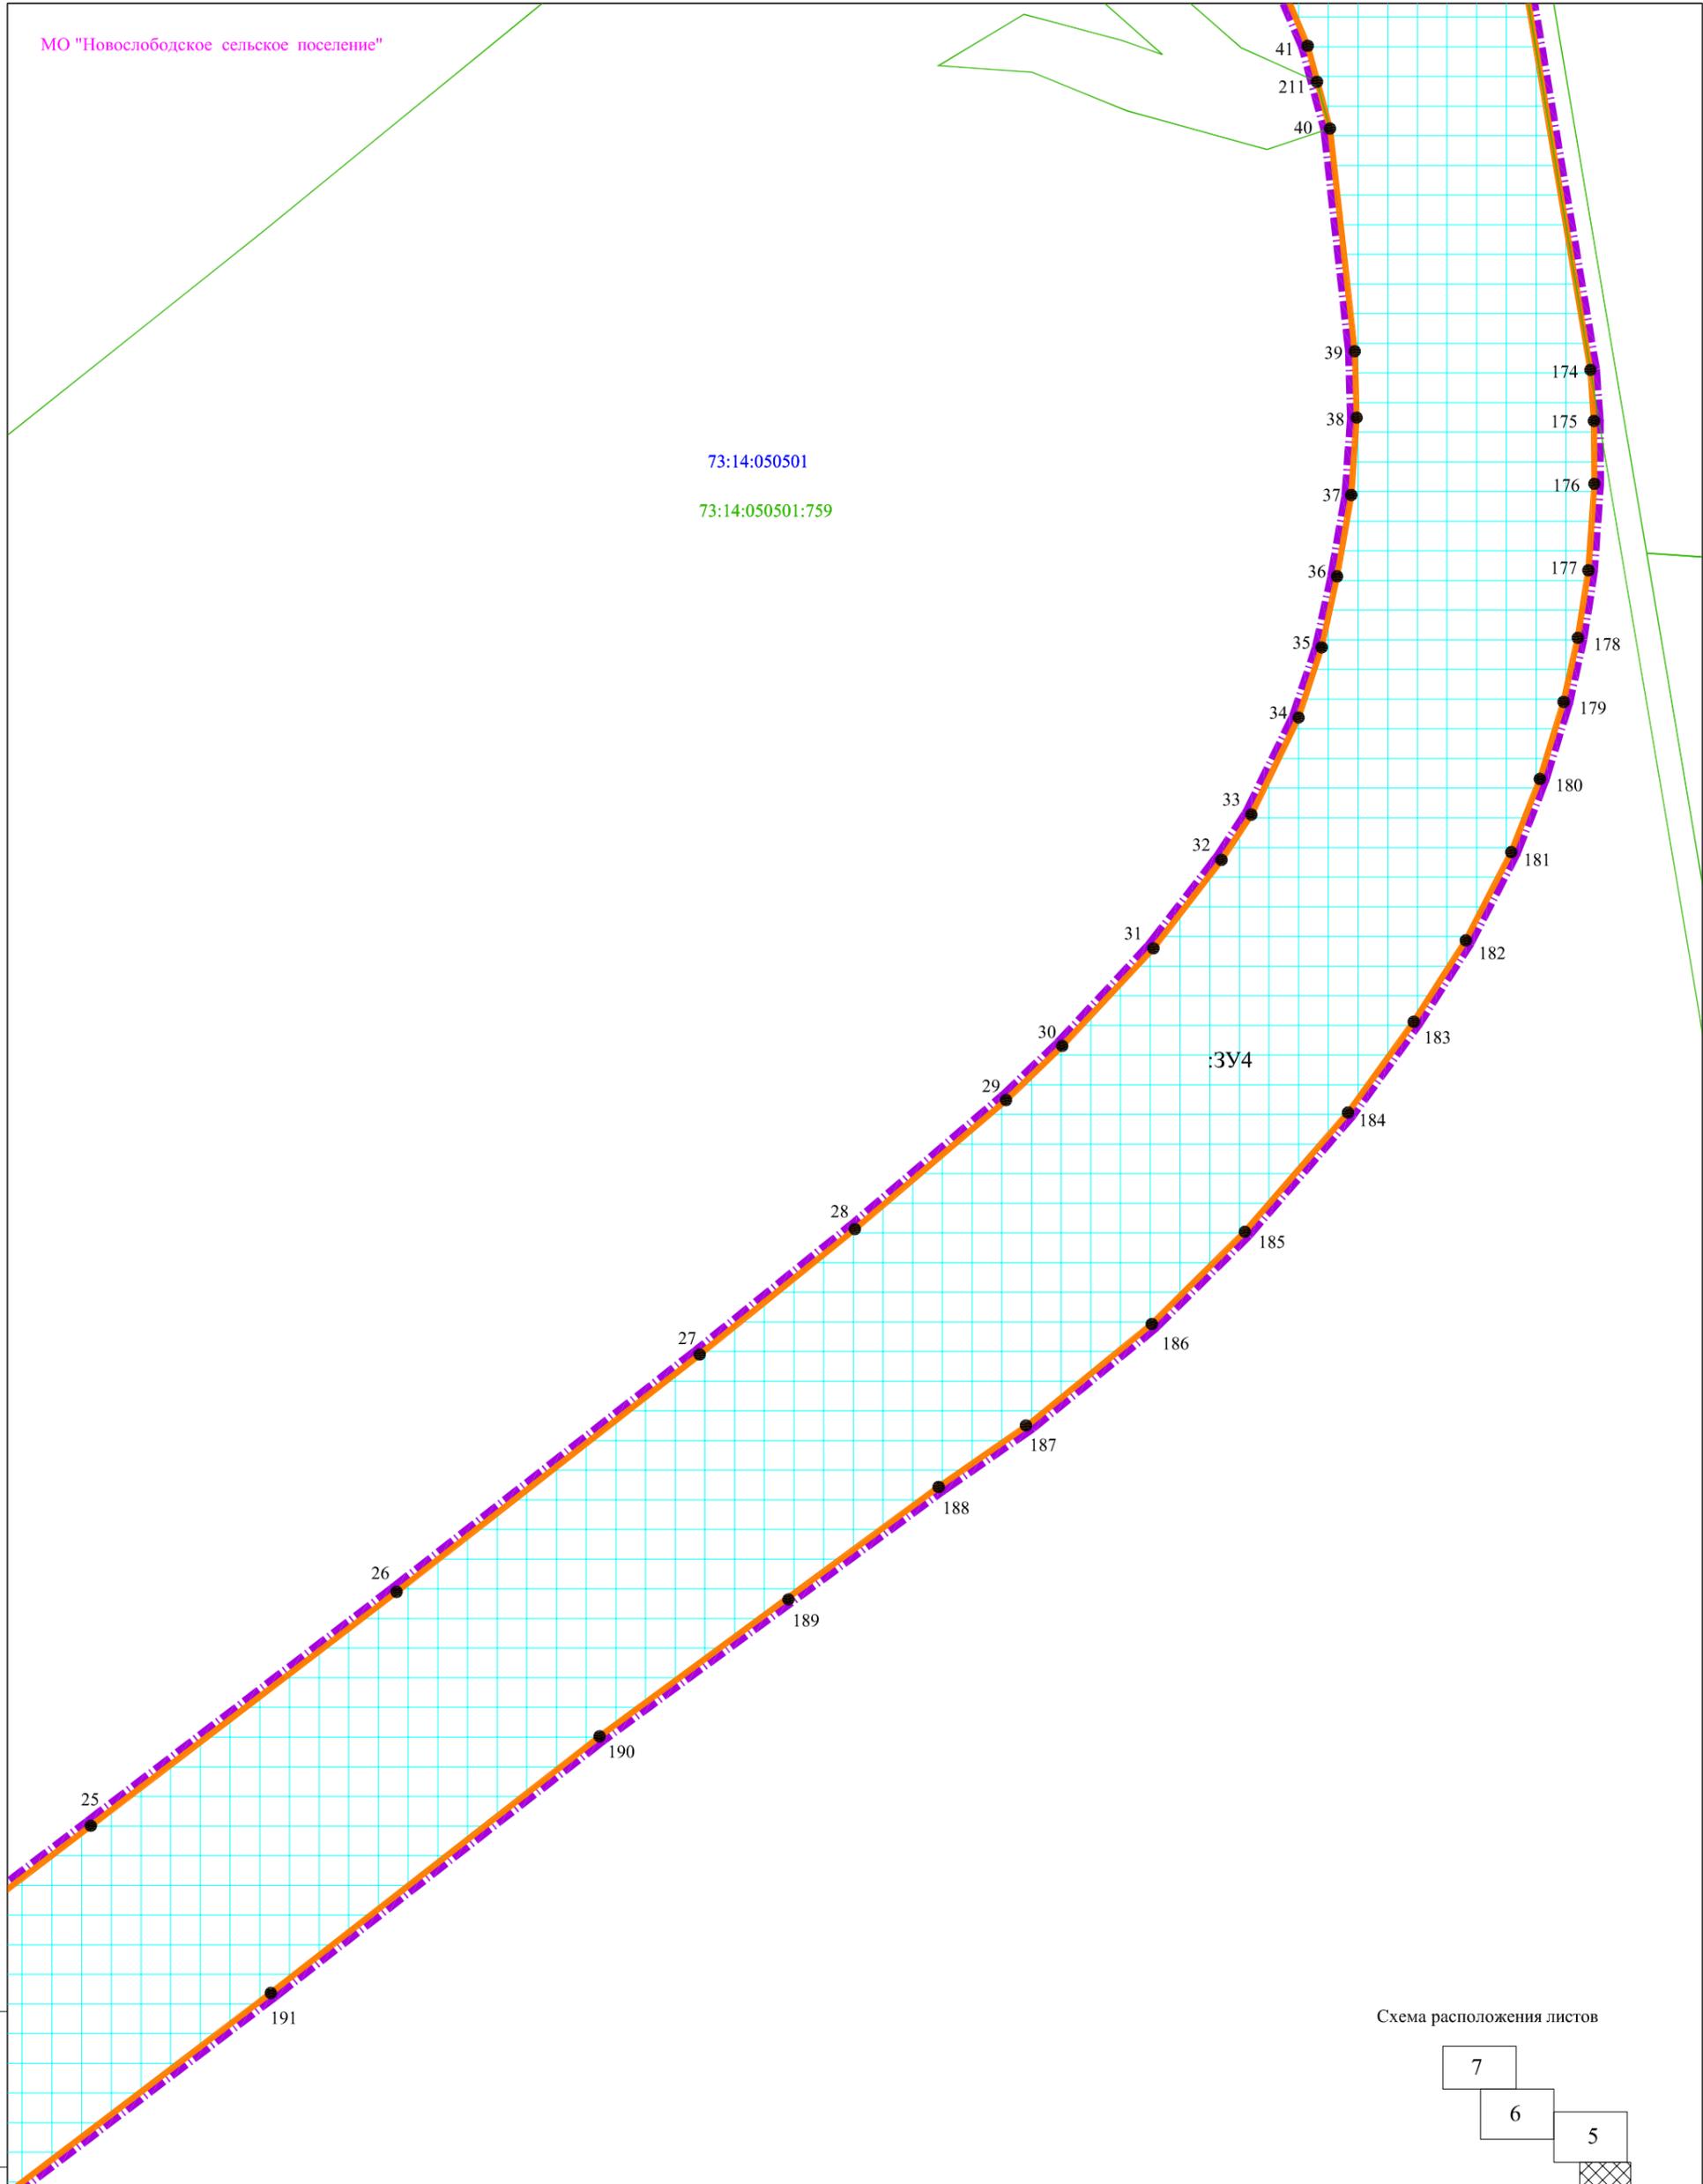


Схема расположения листов

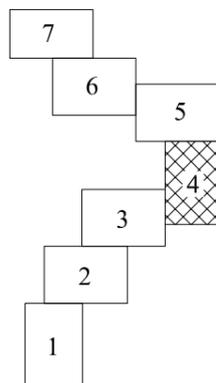

Инв. N подл.
Погр. и дата
Взам. инв. N

Изм	Лист	N докум	Погр	Дата

Чертеж межевания территории
Масштаб 1:1000


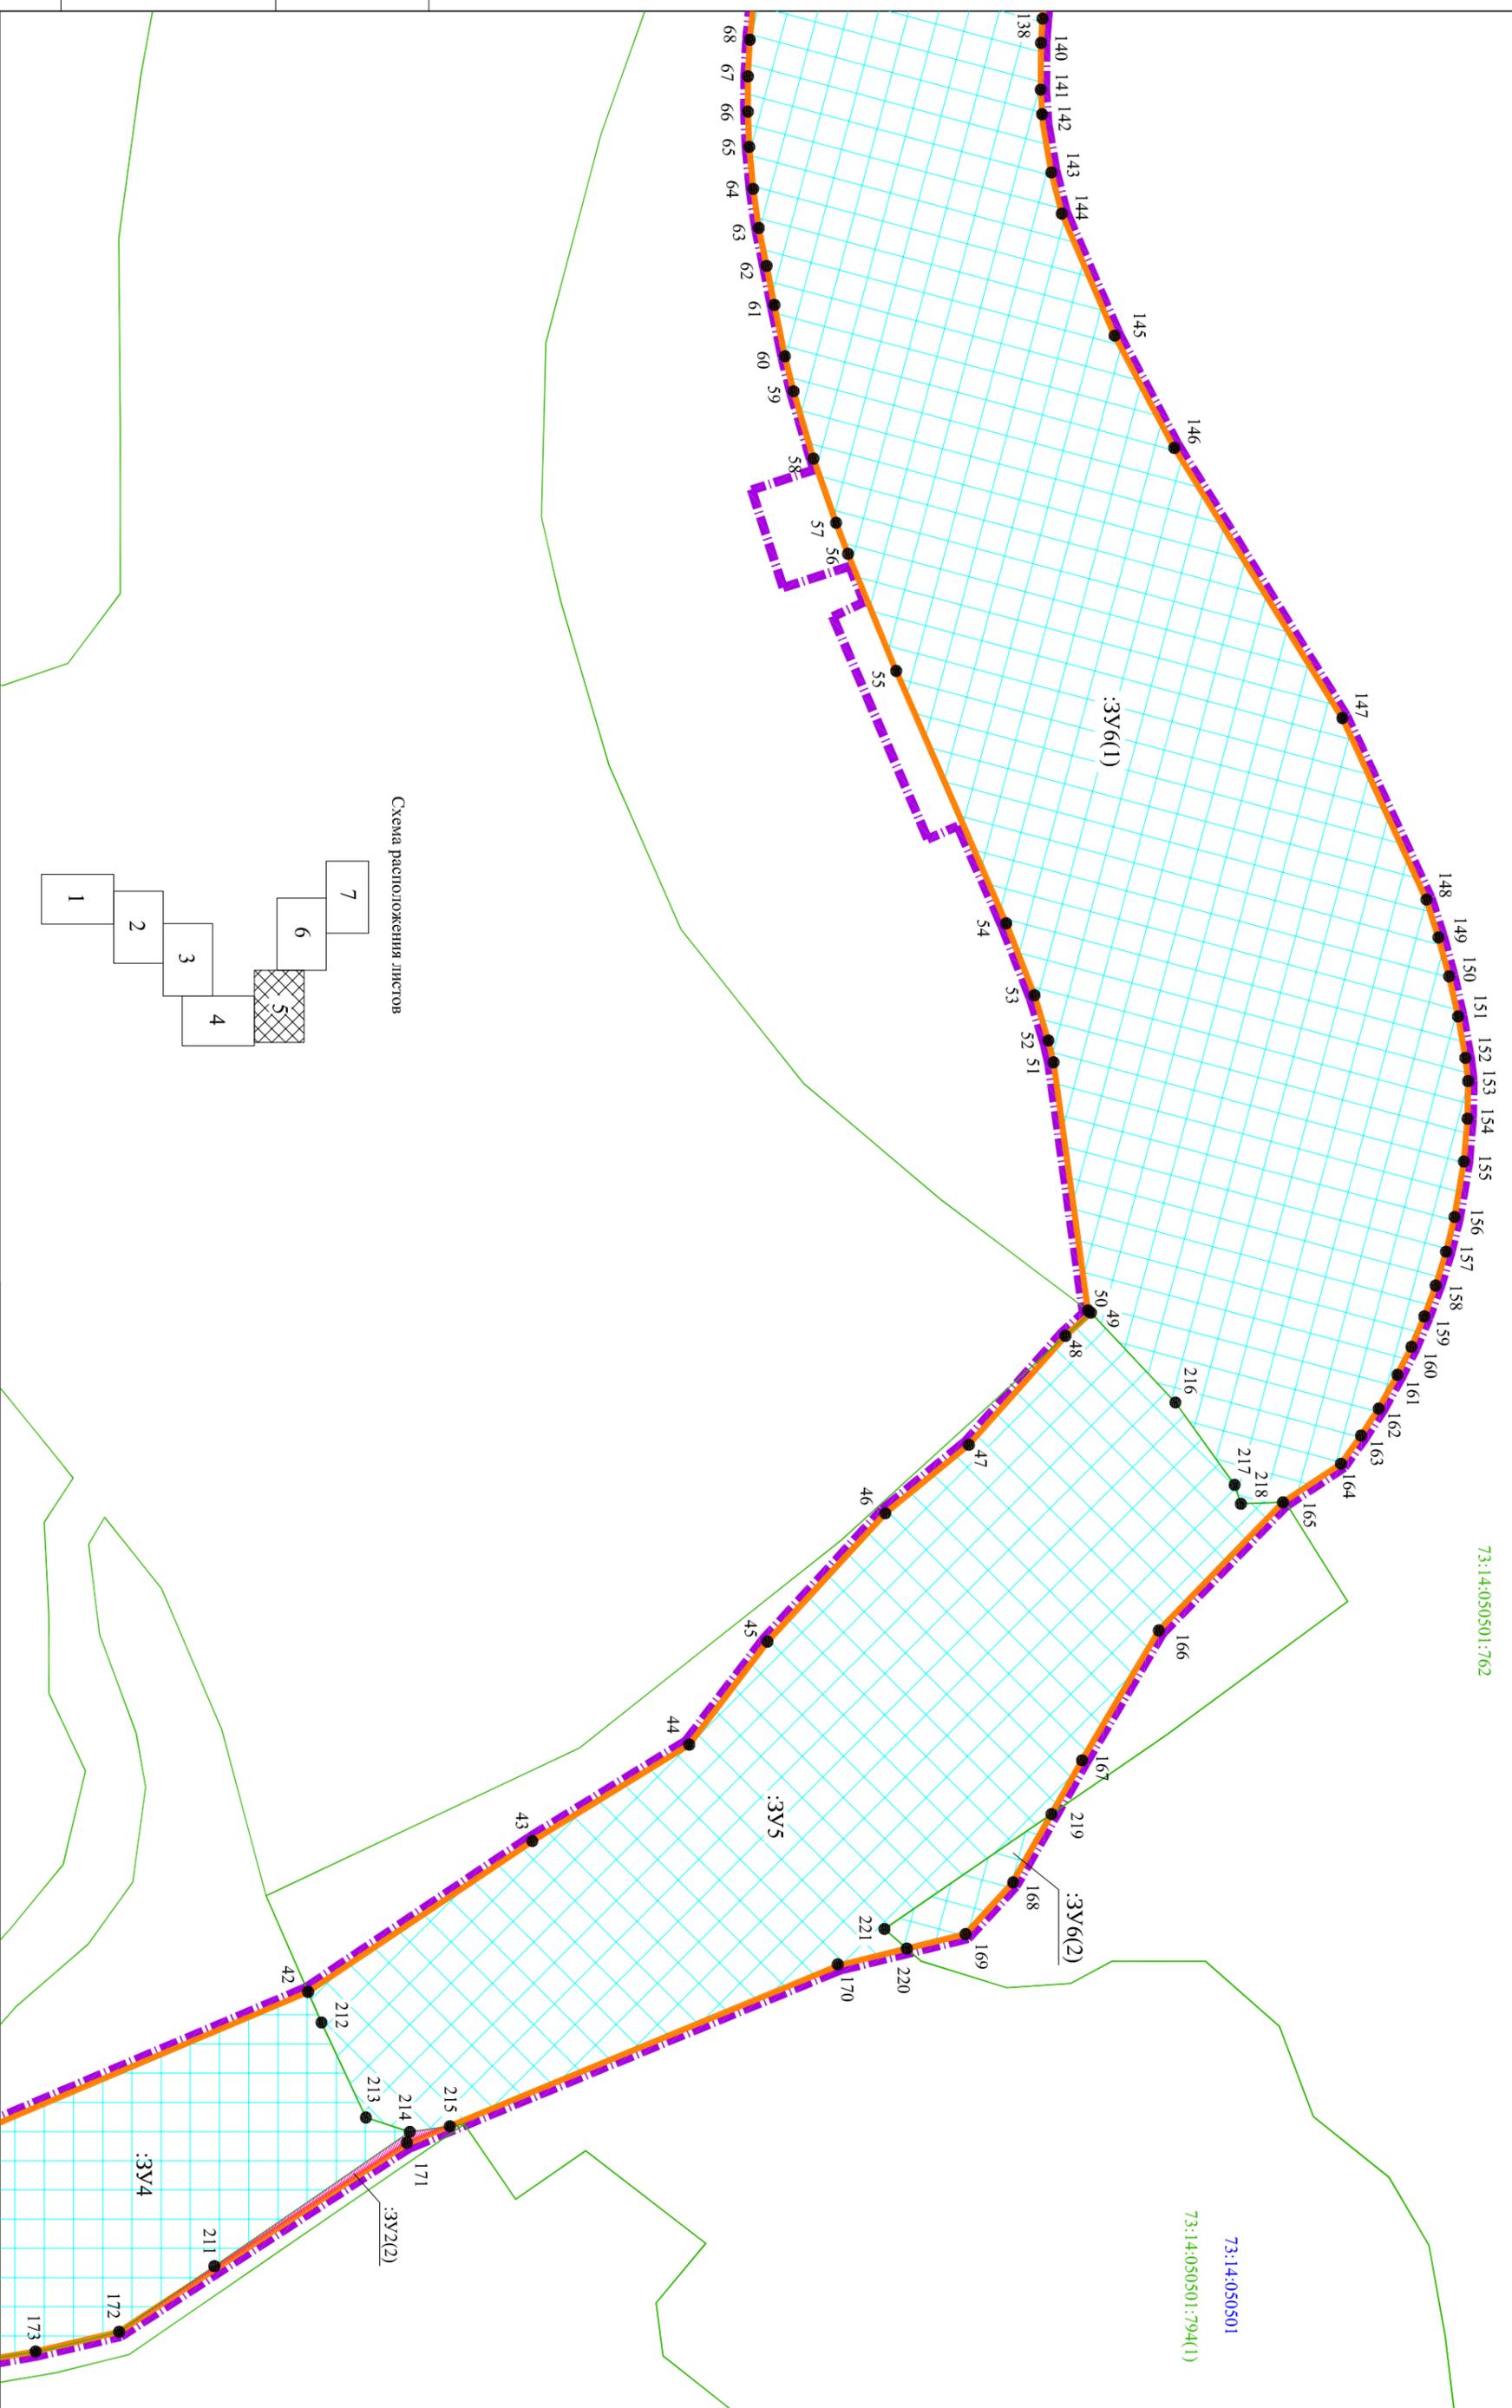


Схема расположения листов

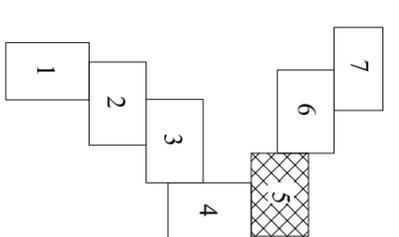

Инв. N подл.	Подп. и дата	Взам. инв. N

Изм	Лист	N докум	Подп	Дата	Чертеж межевания территории Масштаб 1:1000	Лист 5

73:14:050501

73:14:050501:762


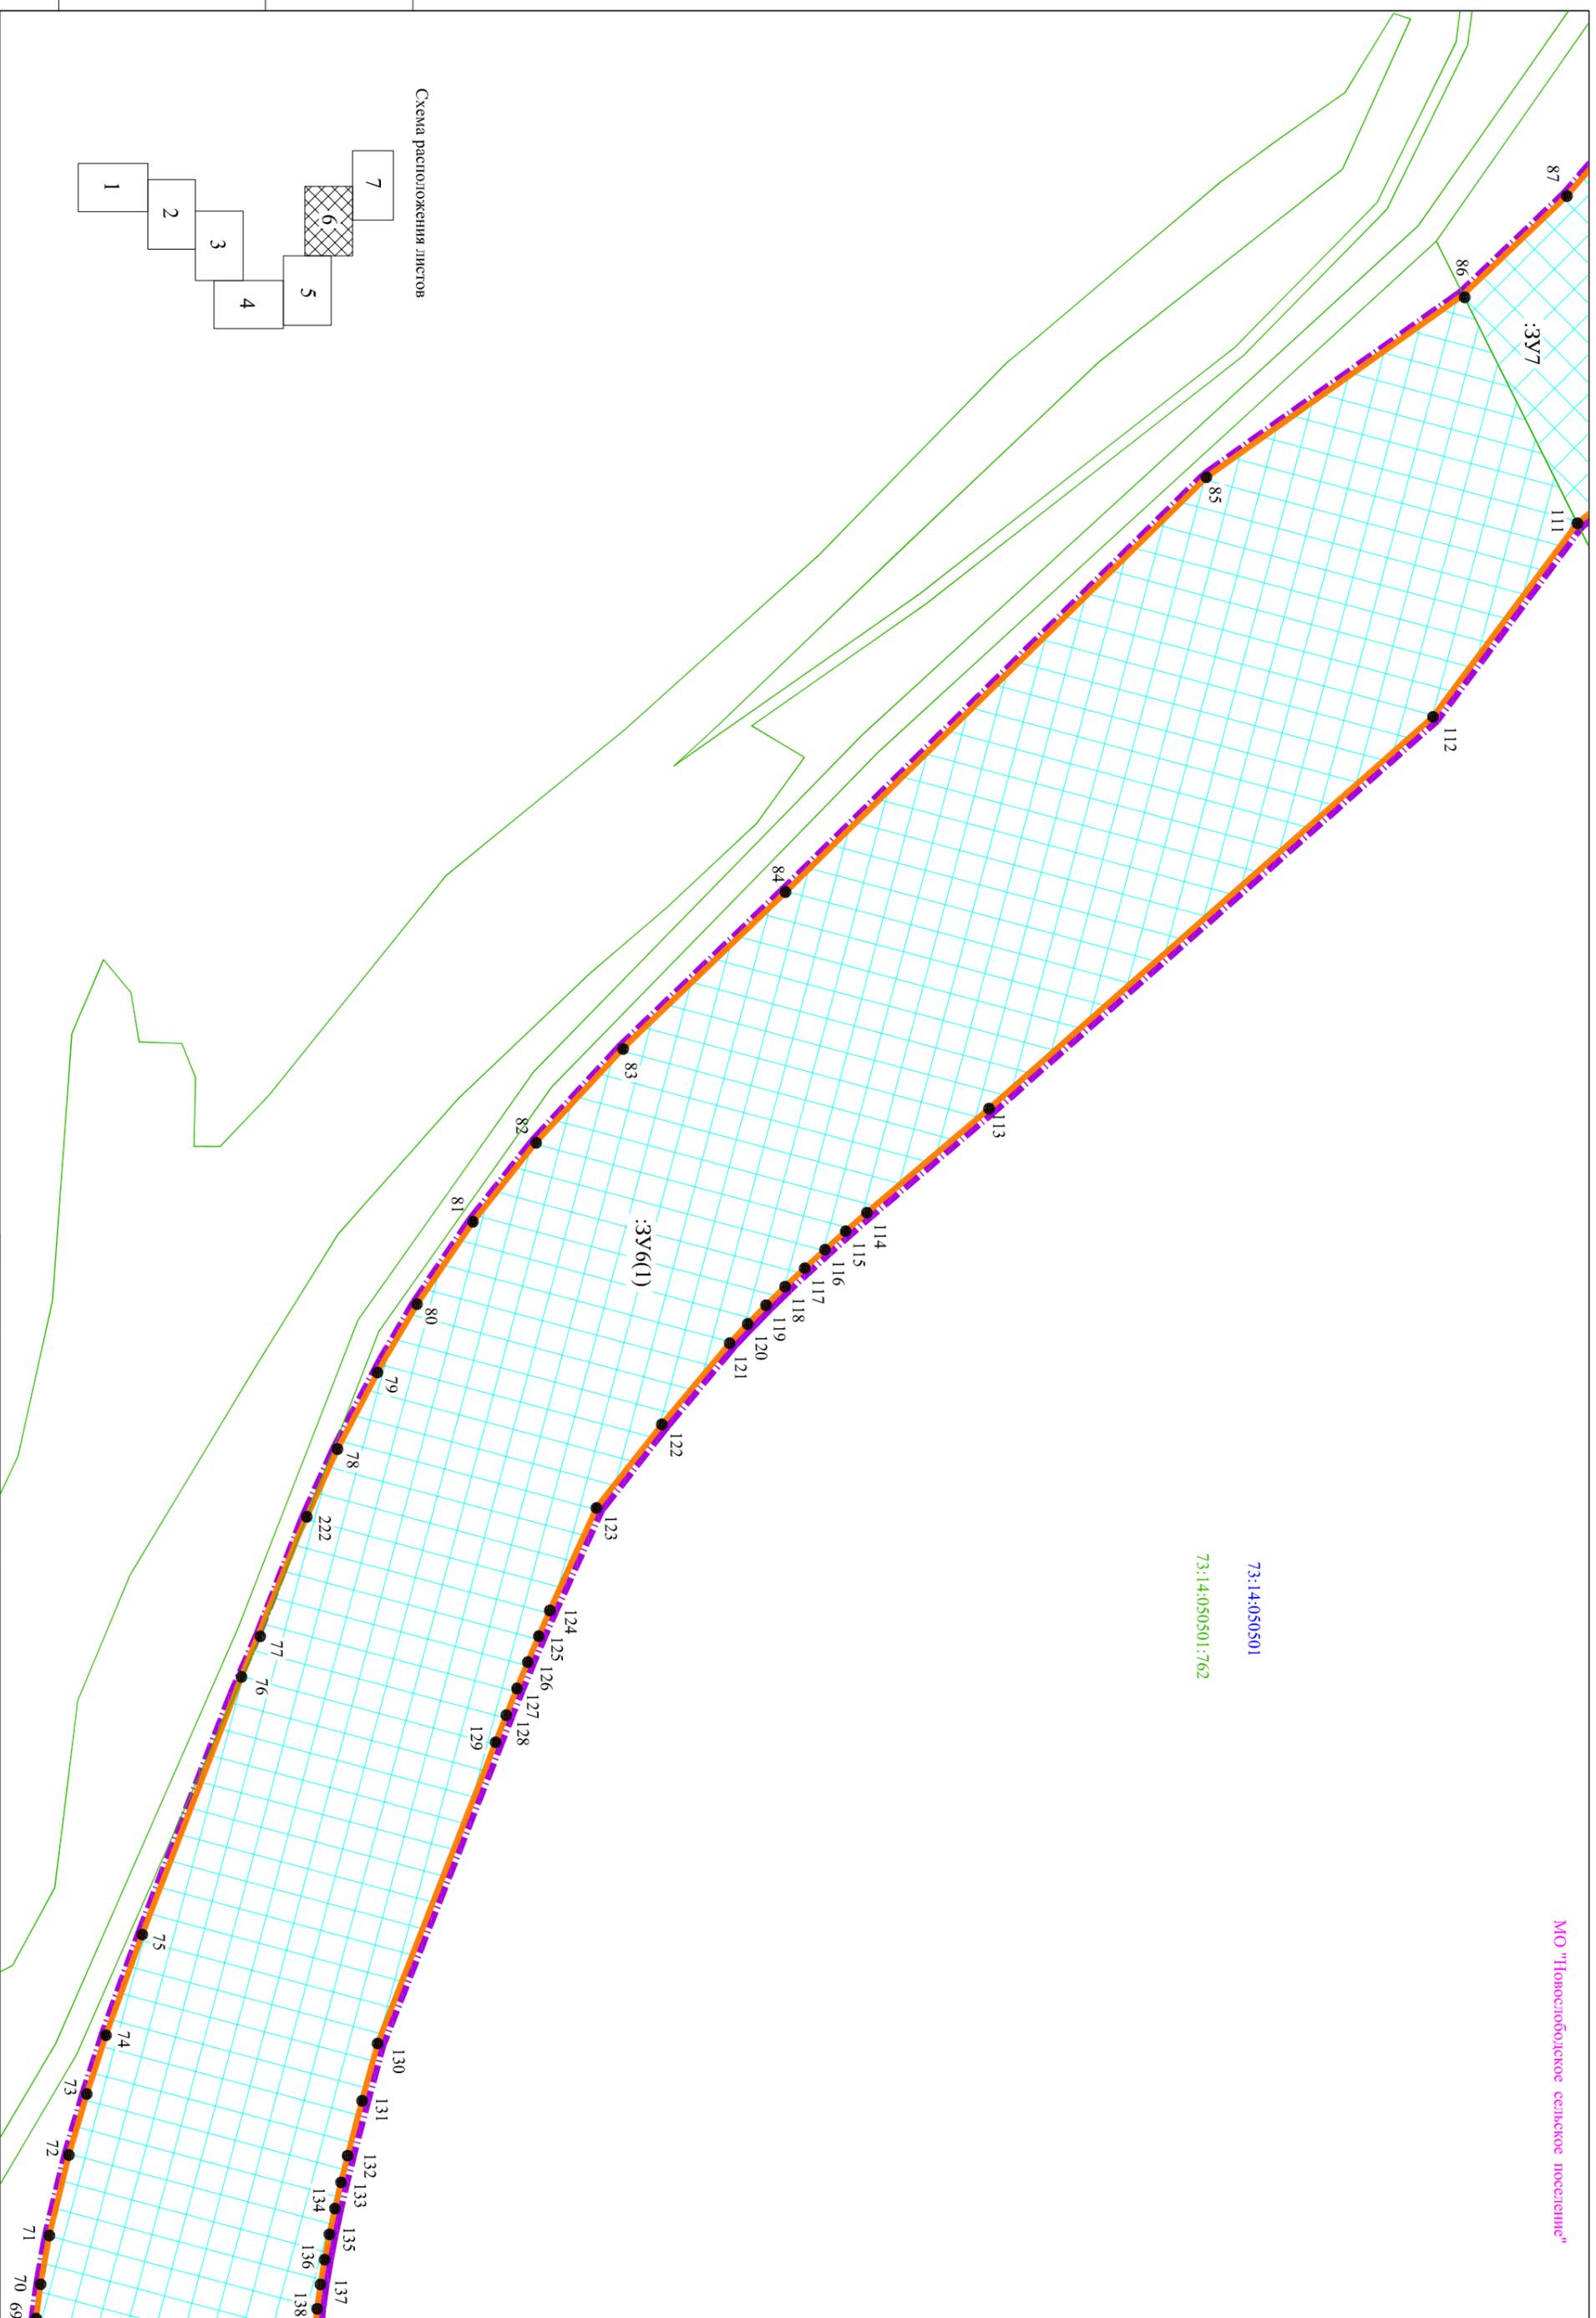


Схема расположения листов

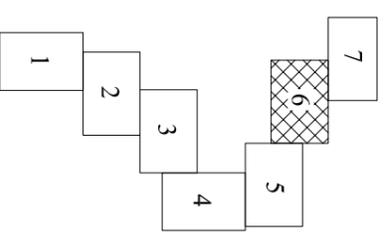

Инв. N подл.	Подп. и дата	Взам. инв. N

Изм	Лист	N докум	Подп	Дата



Чертеж лесосека территории
Масштаб 1:1000

73:14:050501:15

73:14:050501

73:14:050501:695

Схема расположения листов

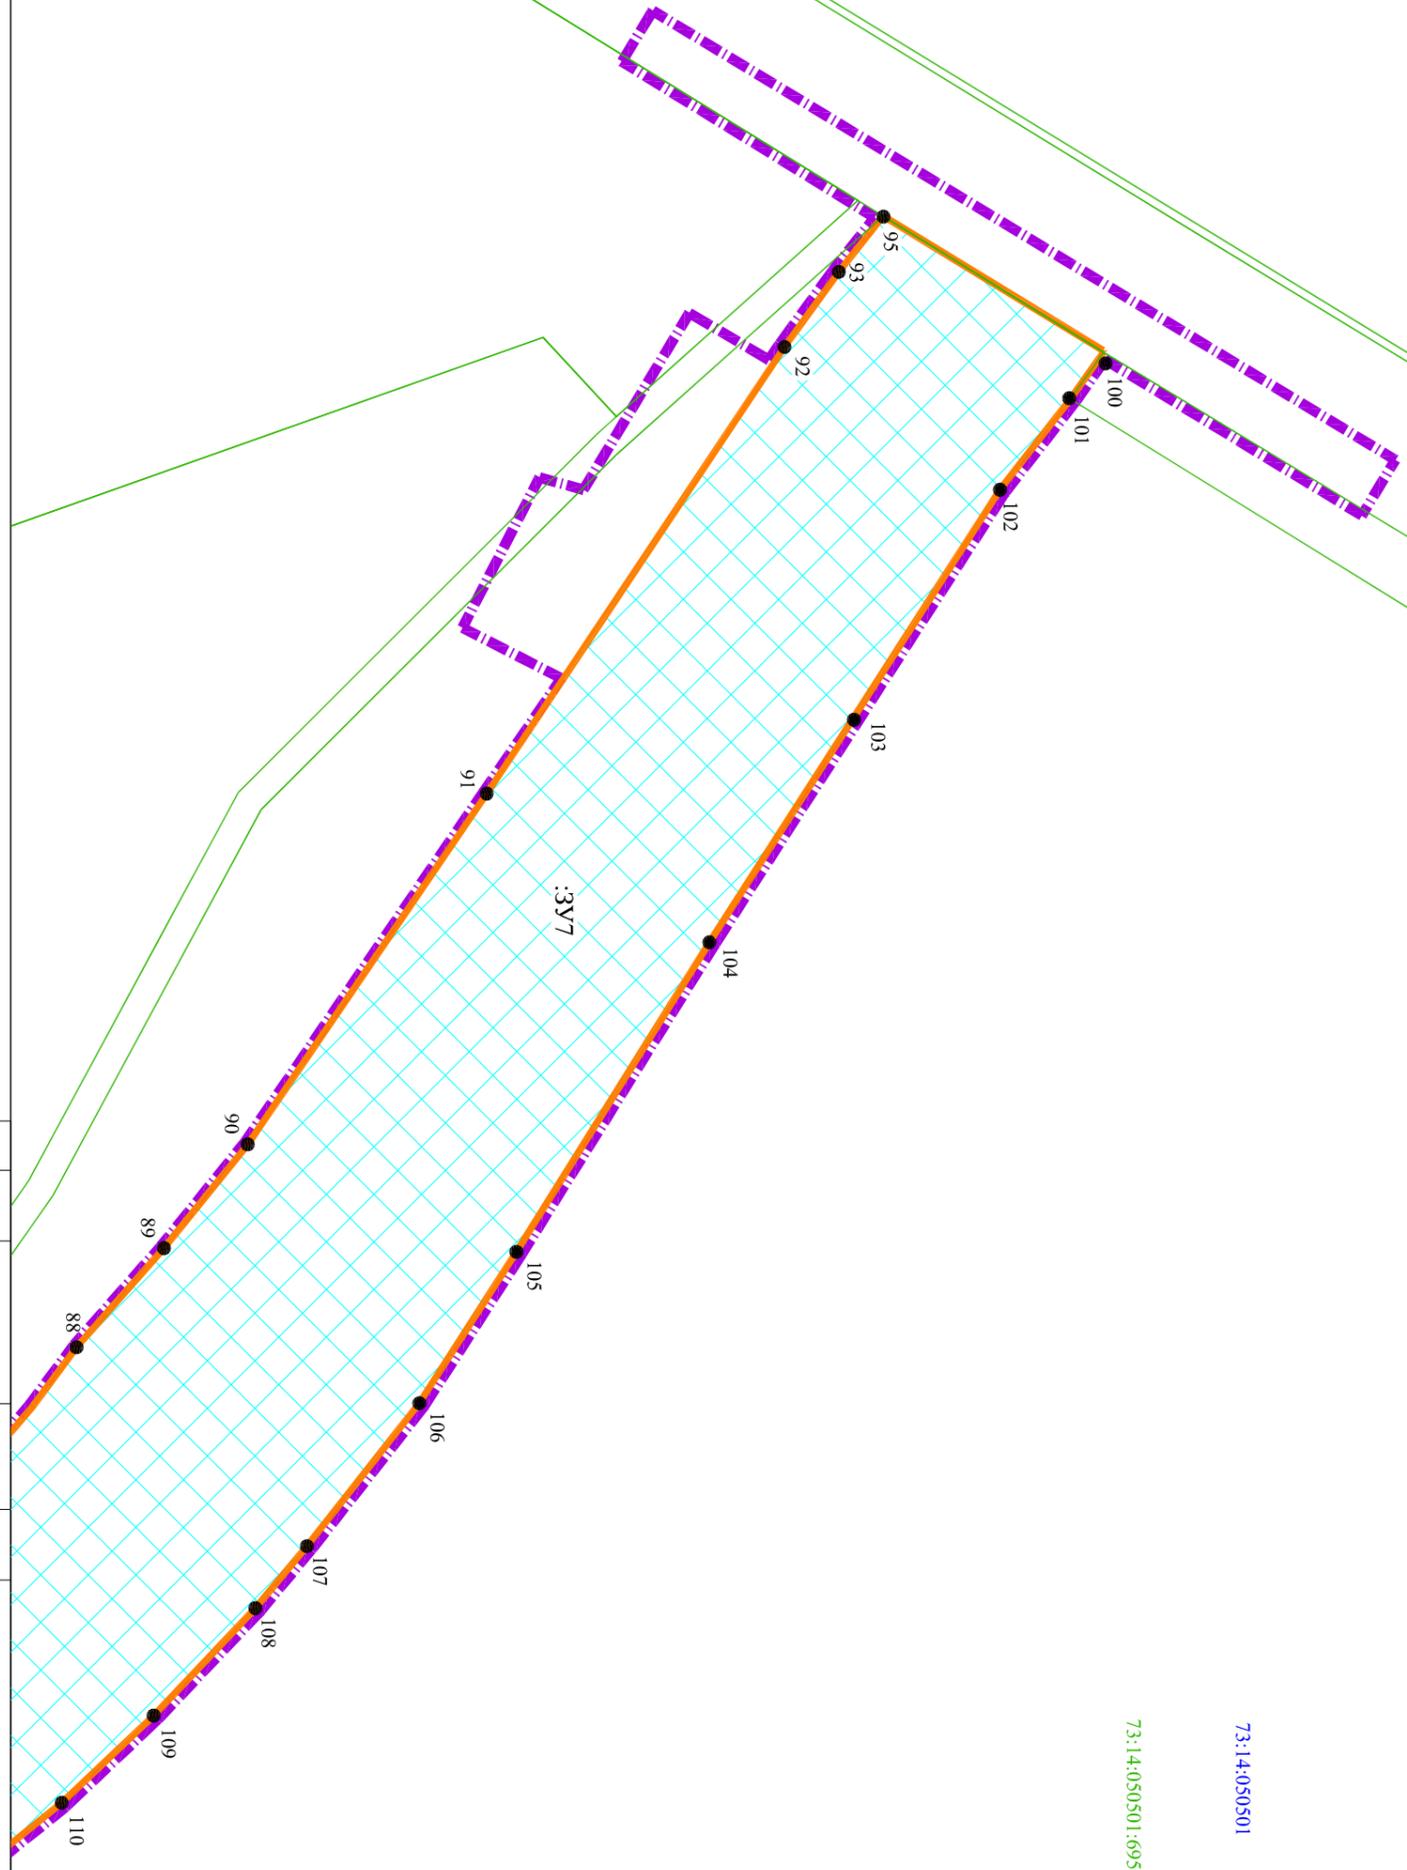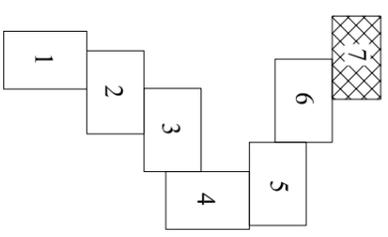

Инв. N подл.	Подп. и дата	Взам. инв. N

Изм	Лист	N докум	Подп	Дата

Чертеж межевания территории
Масштаб 1:1000

стровым делением МО «Сенгилеевский район» Ульяновской области.

Земельные участки, сформированные настоящим проектом, определены для строительства и эксплуатации линейного объекта. Расположение земельных участков, представлено на чертежах межевания территории линейного объекта (Масштаб 1:1000).

Координирование проектируемого объекта землепользования выполнено в местной системе координат МСК-73 в Балтийской системе высот.

Перечень земельных участков, которые частично или полностью расположены в зоне планируемого размещения проектируемого линейного объекта представлены в Таблице 1.

Инв. № подл.	Подп. и дата	Взаи. инв. №							Лист
Изм.	Кол.уч	Лист	№ док.	Подп.	Дата	Пояснительная записка			

**Перечень земельных участков, которые частично или полностью расположены в зоне планируемого размещения объекта:
«ООО «Сенгилеевский цементный завод». Технологическая автомобильная дорога от карьера Каранино до выезда на дорогу общего пользования в Сенгилеевском районе Ульяновской области»**

№ п/п	Обозначение сформированного земельного участка	Кадастровый номер земельного участка, расположенного в зоне планируемого размещения объекта	Адрес (местоположение) земельного участка, расположенного в зоне планируемого размещения объекта	Вид права на земельный участок	Категория земель	Площадь земельного участка для планируемого размещения объекта строительства (образование/изъятие земель), кв.м.	Площадь земельного участка по сведениям ЕГРН, кв.м.	Разрешенное использование земельного участка, согласно сведениям ЕГРН	Запрашиваемый вид разрешенного использования образуемых земельных участков
1	2	3	4	5	6	7	8	10	11
1	:ЗУ1	73:14:050501:776	Ульяновская область, Сенгилеевский район, МО «Новослободское сельское поселение»	Собственность – Попов Виктор Иванович, Аренда – ООО «Океан»	Земли сельскохозяйственного назначения	27123	2247444	Для сельскохозяйственного производства	Размещение автомобильных дорог (для эксплуатации технологической дороги)
2	:ЗУ2 (2 контура)	Кадастровый квартал 73:14:050501	Ульяновская область, Сенгилеевский район, МО «Новослободское сельское поселение»	Не разграниченная государственная собственность	Земли сельскохозяйственного назначения/земли промышленности	366	----	Размещение автомобильных дорог (для эксплуатации технологической дороги)	Размещение автомобильных дорог (для эксплуатации технологической дороги)
3	:ЗУ3	73:14:050501:697	Ульяновская область, Сенгилеевский район, в 4,6 км на северо-запад от с. Новая Слобода	Общая долевая собственность, Аренда – ООО «Новосельское»	Земли сельскохозяйственного назначения	9707	116049	Для сельскохозяйственного производства	Размещение автомобильных дорог (для эксплуатации технологической дороги)
4	:ЗУ4	73:14:050501:759	Ульяновская область, Сенгилеевский район, МО «Новослободское сельское поселение»	Собственность – Попов Виктор Иванович, Аренда – ООО «Океан»	Земли сельскохозяйственного назначения	25392	239676	Для сельскохозяйственного производства	Размещение автомобильных дорог (для эксплуатации технологической дороги)

5	:ЗУ5	73:14:050501:794	Ульяновская область, р-н Сенгилеевский, АО "Сенгилеевское"	Собственность – Попов Виктор Иванович	Земли сельскохозяйственного назначения	7469	339000	Для сельскохозяйственного производства	Размещение автомобильных дорог (для эксплуатации технологической дороги)
6	:ЗУ6 (2 контура)	73:14:050501:762	Ульяновская область, Сенгилеевский район, МО «Новослободское сельское поселение»	Собственность – Попов Виктор Иванович, Аренда – ООО «Океан»	Земли сельскохозяйственного назначения	33640	1096492	Для сельскохозяйственного производства	Размещение автомобильных дорог (для эксплуатации технологической дороги)
7	:ЗУ7	73:14:050501:695	Ульяновская область, Сенгилеевский район, МО «Новослободское сельское поселение»	Общая долевая собственность, Аренда – ООО «Новосельское»	Земли сельскохозяйственного назначения	10008	530909	Для сельскохозяйственного производства	Размещение автомобильных дорог (для эксплуатации технологической дороги)

Земельные участки с условными обозначениями, необходимые для строительства линейного объекта:

- :ЗУ1, :ЗУ4, :ЗУ5, :ЗУ6 формируются путем раздела земельного участка с кадастровыми номерами 73:14:050501:776, 73:14:050501:759, 73:14:050501:794, 73:14:050501:762;
- :ЗУ3, :ЗУ7 формируются путем выдела земельного участка с кадастровыми номерами 73:14:050501:697, 73:14:050501:695;
- :ЗУ2 формируется путем образования земельного участка из земель, государственная собственность на которые не разграничена.

После проведенных кадастровых работ по образованию, разделу и выделу, в отношении сформированных земельных участков будут проведены работы по *смене категории земель* с земель сельскохозяйственного назначения на земли промышленности, энергетики, транспорта, связи, радиовещания, телевидения, информатики, землями для обеспечения космической деятельности, землями обороны, безопасности и землями иного специального назначения в соответствии с документацией по планировке территории и *смена вида разрешенного использования* согласно приложения к Приказу от 10.11.2020 г. №П/0412 «Об утверждении классификатора видов разрешенного использования».

2. Перечень координат характерных точек образуемых земельных участков.

Номера	X	Y
:ЗУ1		
1	465203.29	2276809.93
2	465306.95	2276809.57
3	465338.43	2276808.32
4	465389.19	2276805.70
5	465406.83	2276804.48
6	465418.28	2276804.27
7	465440.00	2276805.21
8	465450.31	2276805.50
9	465470.33	2276807.14
10	465490.26	2276809.88
11	465505.05	2276812.81
12	465520.63	2276816.72
13	465541.18	2276823.90
14	465555.09	2276830.06
15	465569.42	2276837.71
16	465586.31	2276848.62
17	465596.35	2276856.11
18	465607.99	2276866.12
19	465621.94	2276880.13
20	465680.42	2276938.26
21	465733.15	2277023.67
208	465731.56	2277043.22
195	465727.24	2277076.16
196	465704.44	2277046.23
197	465637.52	2276971.37
198	465578.02	2276895.76
199	465556.62	2276881.80
200	465527.66	2276866.02
201	465501.15	2276853.65
202	465460.98	2276851.67
203	465408.39	2276851.76
204	465371.30	2276850.28
205	465308.14	2276847.65
206	465200.31	2276851.66
207	465207.60	2276831.17
1	465203.29	2276809.93

Номера	X	Y
:ЗУ2		
Контур 1		
21	465733.15	2277023.67
209	465739.16	2277031.40
210	465732.42	2277083.02
195	465727.24	2277076.16
208	465731.56	2277043.22
21	465733.15	2277023.67
Контур 2		
214	466375.02	2277579.95
215	466381.56	2277579.03
171	466374.45	2277581.97
172	466327.61	2277612.56
214	466375.02	2277579.95
:ЗУ3		
209	465739.16	2277031.4
22	465818.92	2277134.03
23	465897.35	2277231.18
194	465877.22	2277274.96
210	465732.42	2277083.02
209	465739.16	2277031.40
:ЗУ4		
23	465897.35	2277231.18
24	465943.82	2277291.90
25	466015.42	2277386.11
26	466052.99	2277435.18
27	466091.12	2277483.80
28	466111.26	2277508.70
29	466131.98	2277532.96
30	466140.68	2277541.98
31	466156.34	2277556.59
32	466170.55	2277567.51
33	466177.82	2277572.31
34	466193.42	2277579.90
35	466204.68	2277583.60
36	466216.09	2277586.08
37	466229.15	2277588.34
38	466241.58	2277589.21
39	466252.24	2277588.91
40	466288.01	2277584.93
211	466295.51	2277582.84
41	466301.29	2277581.35

Инв. № подл.	Подп. и дата	Взаим. инв. №

Изм.	Кол.уч	Лист	№ док.	Подп.	Дата

Пояснительная записка

Лист

42	466358.44	2277557.13
212	466360.62	2277562.11
213	466367.86	2277577.61
214	466375.02	2277579.95
172	466327.61	2277612.56
173	466316.52	2277615.34
174	466249.24	2277626.71
175	466241.05	2277627.28
176	466230.95	2277627.34
177	466217.05	2277626.39
178	466206.21	2277624.69
179	466195.93	2277622.41
180	466183.54	2277618.60
181	466171.80	2277614.01
182	466157.62	2277606.72
183	466144.55	2277598.38
184	466129.98	2277587.83
185	466110.84	2277571.26
186	466096.01	2277556.34
187	466079.98	2277536.71
188	466069.93	2277522.24
189	466052.73	2277498.92
190	466029.80	2277467.74
191	465988.58	2277414.99
192	465948.89	2277362.86
193	465883.87	2277285.24
194	465877.22	2277274.96
23	465897.35	2277231.18

Номера	X	Y
:3У5		
42	466358.44	2277557.13
43	466395.00	2277532.52
44	466420.58	2277516.79
45	466433.35	2277499.98
46	466452.56	2277479.05
47	466466.17	2277467.88
48	466481.93	2277450.11
49	466486.08	2277446.33
216	466499.86	2277460.97
217	466509.50	2277474.41
218	466510.53	2277477.50
165	466517.39	2277477.26
166	466497.14	2277498.16
167	466484.57	2277519.45
219	466479.65	2277528.12
221	466452.41	2277546.86
220	466456.05	2277550.05
170	466444.92	2277552.80
215	466381.56	2277579.03
214	466375.02	2277579.95
213	466367.86	2277577.61
212	466360.62	2277562.11
42	466358.44	2277557.13
:3У6, контур 1		
49	466486.08	2277446.33
50	466485.61	2277445.97
51	466480.01	2277405.62
52	466479.17	2277402.05
53	466476.88	2277394.54
54	466472.26	2277382.82
55	466454.33	2277341.65
56	466446.46	2277322.54
57	466444.52	2277317.49
58	466440.84	2277307.02
59	466437.59	2277296.02
60	466436.19	2277290.33
61	466434.46	2277281.94
62	466433.20	2277275.57
63	466431.92	2277269.39
64	466431.01	2277263.01
65	466430.37	2277256.16
66	466430.14	2277250.42

Взаи. инв. №	
Подп. и дата	
Инв. № подл.	

Изм.	Кол.уч	Лист	№ док.	Подп.	Дата

Пояснительная записка

Лист

67	466430.16	2277244.66
68	466430.47	2277238.69
69	466431.03	2277232.83
70	466431.80	2277227.03
71	466433.28	2277218.75
72	466436.58	2277205.12
73	466439.61	2277194.79
74	466442.85	2277184.84
75	466449.01	2277167.77
76	466464.62	2277127.22
77	466469.00	2277117.23
222	466476.88	2277096.98
78	466482.07	2277085.51
79	466489.89	2277070.59
80	466495.55	2277060.95
81	466505.02	2277046.98
82	466515.66	2277033.54
83	466530.32	2277017.68
84	466557.95	2276991.12
85	466629.23	2276920.83
86	466672.71	2276889.93
111	466692.07	2276928.62
112	466667.62	2276961.42
113	466592.42	2277027.81
114	466571.73	2277045.44
115	466568.14	2277048.58
116	466564.63	2277051.71
117	466561.21	2277054.84
118	466557.88	2277057.98
119	466554.66	2277061.13
120	466551.55	2277064.30
121	466548.49	2277067.55
122	466536.99	2277081.32
123	466525.92	2277095.48
124	466518.04	2277112.85
125	466516.15	2277117.19
126	466514.30	2277121.60
127	466512.47	2277126.07
128	466510.65	2277130.60
129	466508.84	2277135.18
130	466488.86	2277186.23
131	466486.24	2277195.94
132	466483.79	2277205.23
133	466482.67	2277209.76

134	466481.64	2277214.20
135	466480.71	2277218.56
136	466479.89	2277222.85
137	466479.19	2277227.06
138	466478.62	2277231.19
139	466478.20	2277235.24
140	466477.93	2277239.20
141	466477.88	2277246.83
142	466478.27	2277252.62
143	466479.62	2277260.35
144	466481.32	2277267.06
145	466489.94	2277286.97
146	466499.67	2277305.27
147	466527.07	2277349.34
148	466540.78	2277378.95
149	466542.74	2277385.12
150	466544.47	2277391.46
151	466545.94	2277398.00
152	466547.13	2277404.76
153	466547.59	2277408.55
154	466547.48	2277414.68
155	466546.88	2277421.67
156	466545.38	2277430.71
157	466543.98	2277436.38
158	466542.28	2277441.90
159	466540.44	2277446.95
160	466538.34	2277451.89
161	466536.04	2277456.46
162	466532.99	2277461.98
163	466530.12	2277466.38
164	466526.85	2277470.97
165	466517.39	2277477.26
218	466510.53	2277477.50
217	466509.50	2277474.41
216	466499.86	2277460.97
49	466486.08	2277446.33
:ЗУ6, контур 2		
219	466479.65	2277528.12
168	466473.20	2277539.45
169	466465.64	2277547.69
220	466456.05	2277550.05
221	466452.41	2277546.86
219	466479.65	2277528.12

Инд. № подл.	Подп. и дата	Взаи. инв. №

Изм.	Кол.уч	Лист	№ док.	Подп.	Дата

Пояснительная записка

Лист

Номера	X	Y
:3У7		
86	466672.71	2276889.93
87	466690.29	2276873.16
88	466697.18	2276865.10
89	466703.38	2276856.71
90	466715.75	2276842.68
91	466727.59	2276827.99
92	466761.40	2276778.35
93	466803.52	2276715.12
94	466811.21	2276704.50
95	466817.47	2276696.59
100	466848.65	2276715.86
101	466843.97	2276722.48
102	466834.00	2276735.34
103	466813.45	2276767.36
104	466792.89	2276799.39
105	466765.61	2276843.21
106	466751.88	2276864.63
107	466735.98	2276884.86
108	466728.68	2276893.65
109	466714.29	2276908.85
110	466701.28	2276921.19
111	466692.07	2276928.62
86	466672.71	2276889.93

Система координат – МСК-73
Система высот - Балтийская

Инв. № подл.	Подп. и дата	Взаим. инв. №							Лист
			Пояснительная записка						
Изм.	Кол.уч	Лист	№ док.	Подп.	Дата				

3. Сведения о границах территории, применительно к которой осуществляется подготовка проекта межевания, содержащие перечень координат характерных точек таких границ в системе координат, используемой для ведения Единого государственного реестра недвижимости. Координаты характерных точек границ территории, применительно к которой осуществляется подготовка проекта межевания, определяются в соответствии с требованиями к точности определения координат характерных точек границ, установленных в соответствии с Градостроительным кодексом Российской Федерации для территориальных зон.

Номера	X	Y
1	465203.29	2276809.93
2	465306.95	2276809.57
3	465338.43	2276808.32
4	465389.19	2276805.70
5	465406.83	2276804.48
6	465418.28	2276804.27
7	465440.00	2276805.21
8	465450.31	2276805.50
9	465470.33	2276807.14
10	465490.26	2276809.88
11	465505.05	2276812.81
12	465520.63	2276816.72
13	465541.18	2276823.90
14	465555.09	2276830.06
15	465569.42	2276837.71
16	465586.31	2276848.62
17	465596.35	2276856.11
18	465607.99	2276866.12
19	465621.94	2276880.13
20	465680.42	2276938.26
21	465733.15	2277023.67
209	465739.16	2277031.40
22	465818.92	2277134.03
23	465897.35	2277231.18
24	465943.82	2277291.90
25	466015.42	2277386.11
26	466052.99	2277435.18
27	466091.12	2277483.80
28	466111.26	2277508.70
29	466131.98	2277532.96
30	466140.68	2277541.98
31	466156.34	2277556.59
32	466170.55	2277567.51
33	466177.82	2277572.31

34	466193.42	2277579.90
35	466204.68	2277583.60
36	466216.09	2277586.08
37	466229.15	2277588.34
38	466241.58	2277589.21
39	466252.24	2277588.91
40	466288.01	2277584.93
211	466295.51	2277582.84
41	466301.29	2277581.35
42	466358.44	2277557.13
43	466395.00	2277532.52
44	466420.58	2277516.79
45	466433.35	2277499.98
46	466452.56	2277479.05
47	466466.17	2277467.88
48	466481.93	2277450.11
49	466486.08	2277446.33
50	466485.61	2277445.97
51	466480.01	2277405.62
52	466479.17	2277402.05
53	466476.88	2277394.54
54	466472.26	2277382.82
223	466464.90	2277366.14
224	466459.74	2277368.41
225	466444.62	2277333.05
226	466449.70	2277330.66
227	466447.04	2277323.94
228	466436.22	2277327.44
229	466431.37	2277312.45
230	466441.59	2277309.15
58	466440.84	2277307.02
59	466437.59	2277296.02
60	466436.19	2277290.33
61	466434.46	2277281.94
62	466433.20	2277275.57

Инв. № подл.

Подп. и дата

Взап. инв. №

Изм.	Кол.уч	Лист	№ док.	Подп.	Дата

Пояснительная записка

Лист

63	466431.92	2277269.39
64	466431.01	2277263.01
65	466430.37	2277256.16
66	466430.14	2277250.42
67	466430.16	2277244.66
68	466430.47	2277238.69
69	466431.03	2277232.83
70	466431.80	2277227.03
71	466433.28	2277218.75
72	466436.58	2277205.12
73	466439.61	2277194.79
74	466442.85	2277184.84
75	466449.01	2277167.77
76	466464.62	2277127.22
77	466469.00	2277117.23
222	466476.88	2277096.98
78	466482.07	2277085.51
79	466489.89	2277070.59
80	466495.55	2277060.95
81	466505.02	2277046.98
82	466515.66	2277033.54
83	466530.32	2277017.68
84	466557.95	2276991.12
85	466629.23	2276920.83
86	466672.71	2276889.93
87	466690.29	2276873.16
88	466697.18	2276865.10
89	466703.38	2276856.71
90	466715.75	2276842.68
91	466727.59	2276827.99
92	466761.40	2276778.35
231	466772.67	2276761.84
232	466758.65	2276754.66
233	466769.13	2276734.19
234	466775.33	2276735.91
235	466790.23	2276711.00
236	466801.72	2276717.77
93	466803.52	2276715.12
94	466811.21	2276704.50
95	466817.47	2276696.59
96	466781.63	2276674.46
97	466785.15	2276668.64
98	466888.81	2276731.37
99	466884.92	2276737.88

100	466848.65	2276715.86
101	466843.97	2276722.48
102	466834.00	2276735.34
103	466813.45	2276767.36
104	466792.89	2276799.39
105	466765.61	2276843.21
106	466751.88	2276864.63
107	466735.98	2276884.86
108	466728.68	2276893.65
109	466714.29	2276908.85
110	466701.28	2276921.19
111	466692.07	2276928.62
112	466667.62	2276961.42
113	466592.42	2277027.81
114	466571.73	2277045.44
115	466568.14	2277048.58
116	466564.63	2277051.71
117	466561.21	2277054.84
118	466557.88	2277057.98
119	466554.66	2277061.13
120	466551.55	2277064.30
121	466548.49	2277067.55
122	466536.99	2277081.32
123	466525.92	2277095.48
124	466518.04	2277112.85
125	466516.15	2277117.19
126	466514.30	2277121.60
127	466512.47	2277126.07
128	466510.65	2277130.60
129	466508.84	2277135.18
130	466488.86	2277186.23
131	466486.24	2277195.94
132	466483.79	2277205.23
133	466482.67	2277209.76
134	466481.64	2277214.20
135	466480.71	2277218.56
136	466479.89	2277222.85
137	466479.19	2277227.06
138	466478.62	2277231.19
139	466478.20	2277235.24
140	466477.93	2277239.20
141	466477.88	2277246.83
142	466478.27	2277252.62
143	466479.62	2277260.35

Инв. № подл.	Подп. и дата	Взаи. инв. №	

Изм.	Кол.уч	Лист	№ док.	Подп.	Дата

Пояснительная записка

Лист

4. Вид разрешенного использования образуемых земельных участков, предназначенных для размещения линейных объектов и объектов капитального строительства, проектируемых в составе линейного объекта, а также существующих земельных участков, занятых линейными объектами и объектами капитального строительства, входящими в состав линейных объектов, в соответствии с проектом планировки территории.

Запрашиваемый вид разрешенного использования образуемых земельных участков в соответствии с документацией по планировке территории – «Размещение автомобильных дорог (для эксплуатации технологической дороги)» представлен в Таблице «Перечень земельных участков» (согласно Приказа Федеральной службы регистрации, кадастра и картографии № П/0412 от 10.11.2020г. - Классификатор видов разрешенного использования земельных участков).

Инв. № подл.	Подп. и дата	Взаи. инв. №							Лист
Изм.	Кол.уч	Лист	№ док.	Подп.	Дата	<i>Пояснительная записка</i>			