


Утверждена  
 Постановлением Администрации МО  
 «Сенгилеевский район» Ульяновской области  
 от \_\_\_\_\_ № \_\_\_\_\_

СХЕМА РАСПОЛОЖЕНИЯ ЗЕМЕЛЬНОГО УЧАСТКА ИЛИ ЗЕМЕЛЬНЫХ УЧАСТКОВ НА  
 КАДАСТРОВЫМ ПЛАНЕ ТЕРРИТОРИИ

Местоположение: Российская Федерация, Ульяновская область, Сенгилеевский район,  
 муниципальное образование "Сенгилеевское городское поселение", город Сенгилей,  
 ул. Куйбышева

Условный номер земельного участка  
**73:14:030101:3У1**  
 Площадь земельного участка **1500** кв.м.

Обозначение	Координаты, м	
	МСК-73	
характерных точек границ	X	Y
	1	2
	1	2282470.32
	2	2282483.61
	3	2282500.75
	4	2282492.10
	5	2282487.07
	6	2282487.18
7	2282465.28	
8	2282464.49	
1	2282470.32	

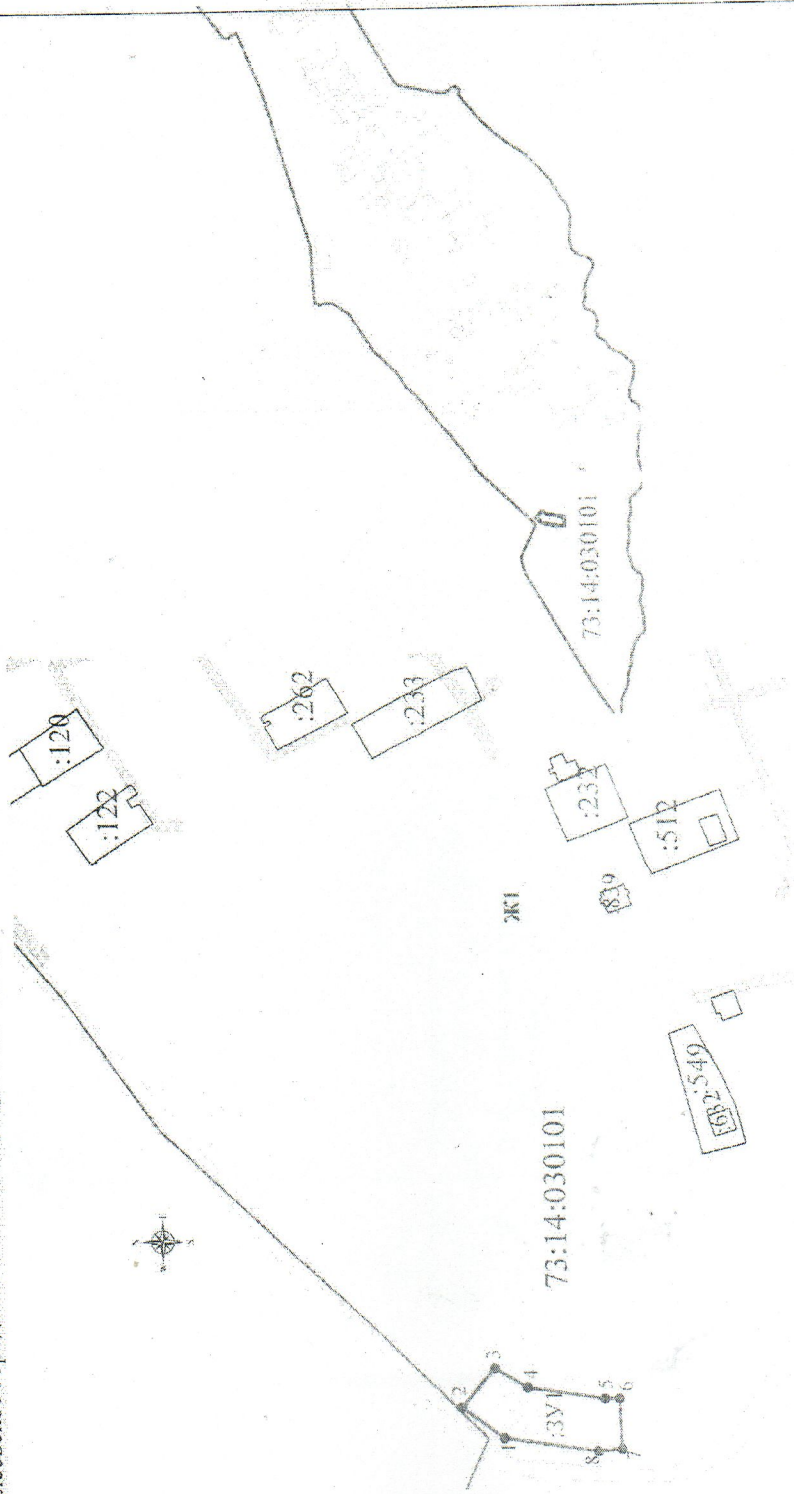

Пояснительная записка:

Категория земель	Земли населенных пунктов
Территориальная зона	ЖТ. Зона застройки индивидуальными жилыми домами
Вид разрешенного использования	Для ведения личного подсобного хозяйства
Земельный участок с условным обозначением <b>73:14:030101:3У1</b> образован из земель государственной собственности на которые не разграничена. Сведения об объекте недвижимости на данном земельном участке в ЕГРН отсутствуют. Доступ к образуемому земельному участку осуществляется посредством земель общего пользования.	

Масштаб: 1:3000

Условные обозначения:  
 - 232 - кадастровый номер земельного участка  
 - граница образованного земельного участка  
 - граница земельного участка, установленная в соответствии с земельным законодательством  
 1- обозначение характерной точки границ  
 73:14:030101 - номер кадастрового квартала