

**СХЕМА РАСПОЛОЖЕНИЯ ЗЕМЕЛЬНОГО УЧАСТКА ИЛИ ЗЕМЕЛЬНЫХ УЧАСТКОВ НА
КАДАСТРОВЫМ ПЛАНЕ ТЕРРИТОРИИ**

Местоположение: Российская Федерация, Ульяновская область, Сенгилеевский район, муниципальное образование "Сенгилеевское городское поселение", город Сенгилей, ул. Куйбышева

Утверждена



Постановлением Администрации МО
«Сенгилеевский район» Ульяновской области

от _____ № _____

Условный номер земельного участка
73:14:030101:3У1

Площадь земельного участка **1500** кв.м.

Обозначение характерных точек границ	Координаты, м МСК-73	
	X	Y
1	2	3
1	467519.37	2282536.36
2	467557.97	2282582.30
3	467538.82	2282598.38
4	467500.23	2282552.44
1	467519.37	2282536.36

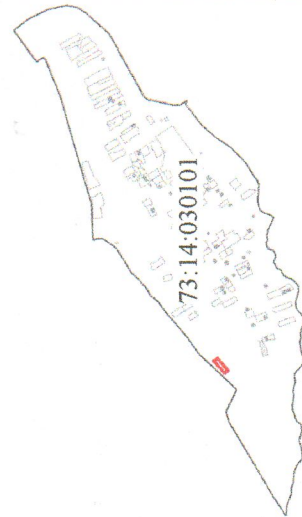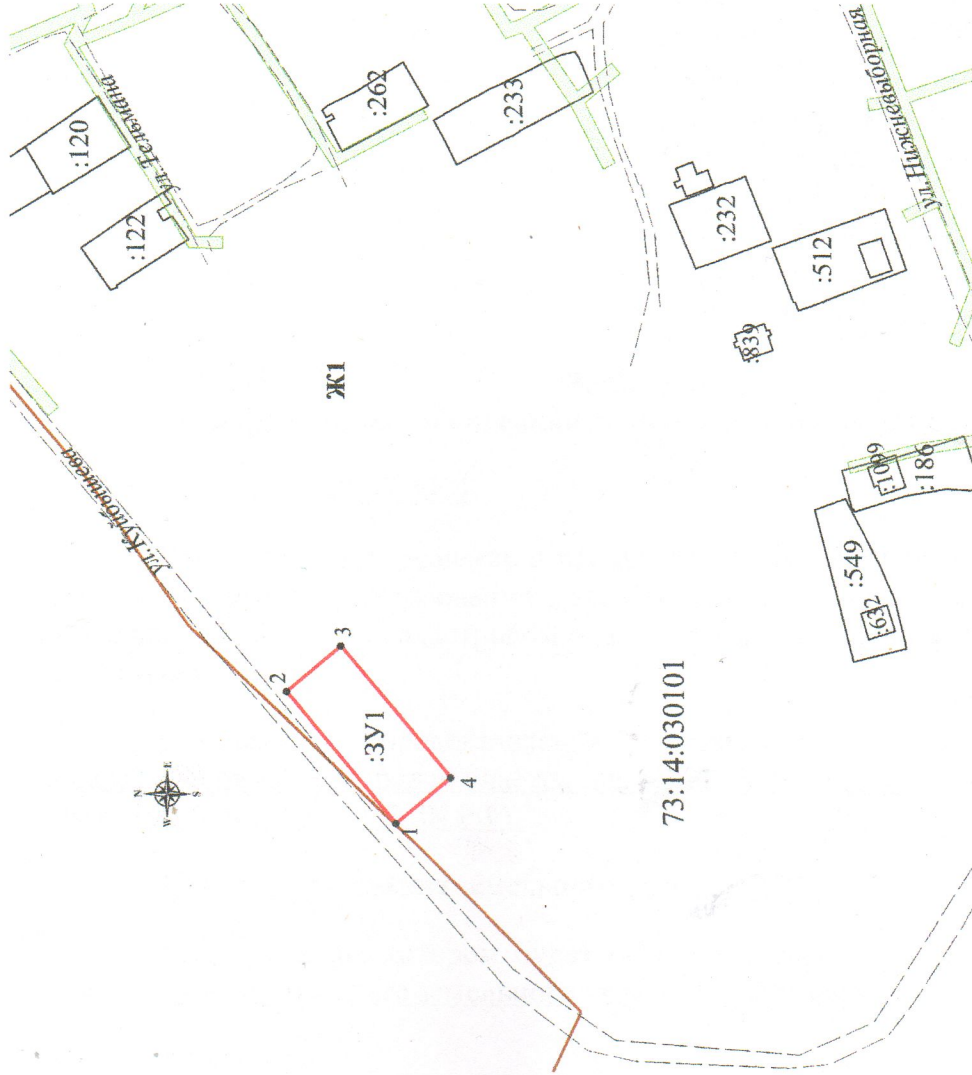

Масштаб: 1 : 2200

Условные обозначения:

:232 - кадастровый номер земельного участка

— граница образованного земельного участка

— граница земельного участка, установленная в соответствии с земельным законодательством

1- обозначение характерной точки границ

73:14:030101 – номер кадастрового квартала

Пояснительная записка:

Категория земель	Земли населенных пунктов
Территориальная зона	Ж1. Зона застройки индивидуальными жилыми домами
Вид разрешенного использования	Для ведения личного подсобного хозяйства
Земельный участок с условным обозначением 73:14:030101:3У1 образован из земель, государственная собственность на которые не разграничена. Сведения об объекте недвижимости на данном земельном участке в ЕГРН отсутствуют. Доступ к образуемому земельному участку осуществляется посредством земель общего пользования.	

Утверждена

(наименование документа об утверждении, включая наименования органов государственной власти или органов местного самоуправления, принявших решение об утверждении схемы или подписавших соглашение о перераспределении земельных участков)

от _____ № _____

Схема расположения земельного участка или земельных участков на кадастровом плане территории

Система координат: МСК-73 зона 2					
Условный номер земельного участка		:ЗУ1			
<i>(указывается в случае, если предусматривается образование двух и более земельных участков)</i>					
Площадь земельного участка		1 073 м ²			
<p>(указывается проектная площадь образуемого земельного участка, вычисленная с использованием технологических и программных средств, в том числе размещенных на официальном сайте федерального органа исполнительной власти, уполномоченного Правительством Российской Федерации на осуществление государственного кадастрового учета, государственной регистрации прав, ведение Единого государственного реестра недвижимости и предоставление сведений, содержащихся в Едином государственном реестре недвижимости, в информационно-телекоммуникационной сети "Интернет" (далее - официальный сайт), с округлением до 1 квадратного метра. Указанное значение площади земельного участка может быть уточнено при проведении кадастровых работ не более чем на десять процентов)</p>					
Обозначение характерных точек границ	Координаты		Обозначение характерных точек границ	Координаты	
	<p>(указываются в случае подготовки схемы расположения земельного участка с использованием технологических и программных средств, в том числе размещенных на официальном сайте. Значения координат, полученные с использованием указанных технологических и программных средств, указываются с округлением до 0,01 метра)</p>				
	X	Y		X	Y
н1	478 659,33	2 264 606,01	н4	478 622,63	2 264 586,41
н2	478 626,11	2 264 624,02	н1	478 659,33	2 264 606,01
н3	478 602,76	2 264 611,55			

С ↑ 73:14:011201

Ю ↓

73:14:011501
МСК-73 Зона 2

Масштаб 1:1 000

Условные обозначения:

<ul style="list-style-type: none"> ЗУ1 - Обозначение образуемого земельного участка н3 - Образуемая точка сведения о которой позволяют однозначно определить ее местоположение - Земельный участок включенный в ЕГРН :336 - Кадастровый номер земельного участка - Граница кадастрового квартала 	<ul style="list-style-type: none"> - Образуемый земельный участок - Вновь образованная часть границы, сведения о которой достаточны для определения ее местоположения - Обозначение проезда к ЗУ1 - Границы ЗОУИТ
--	---